P1 - 26бр.

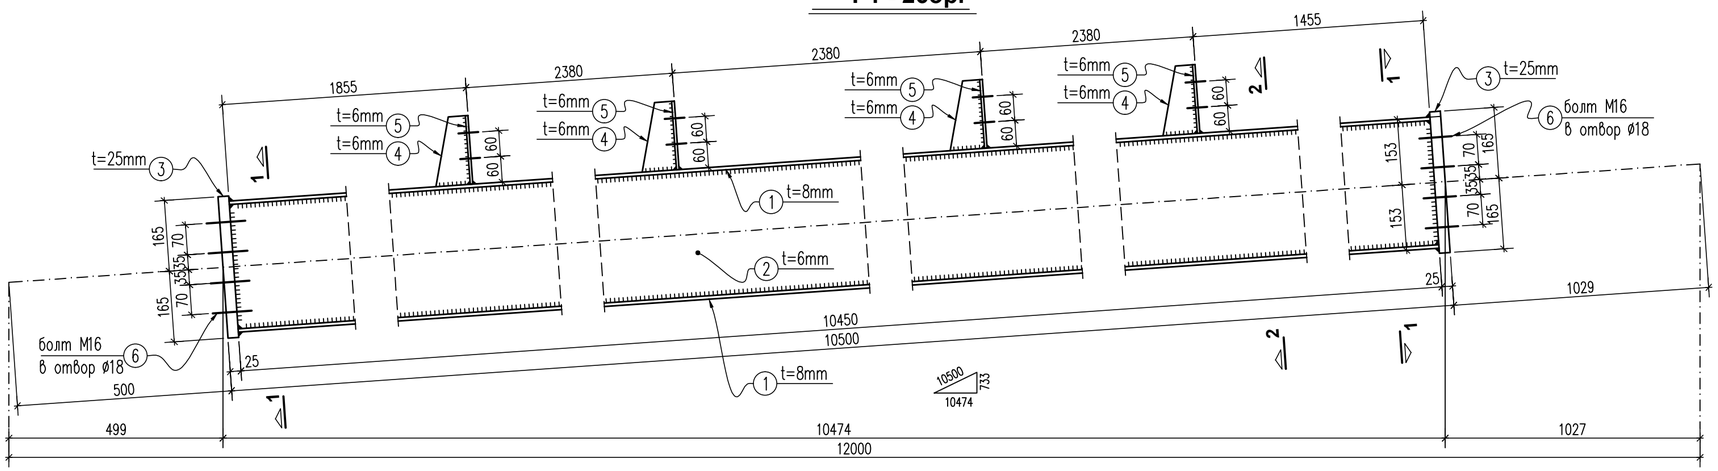

1-1

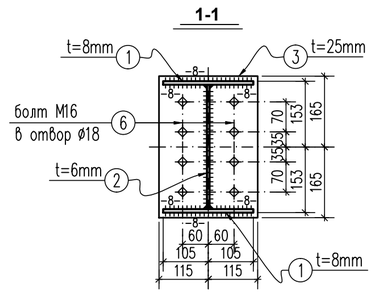

P2 - 13бр.

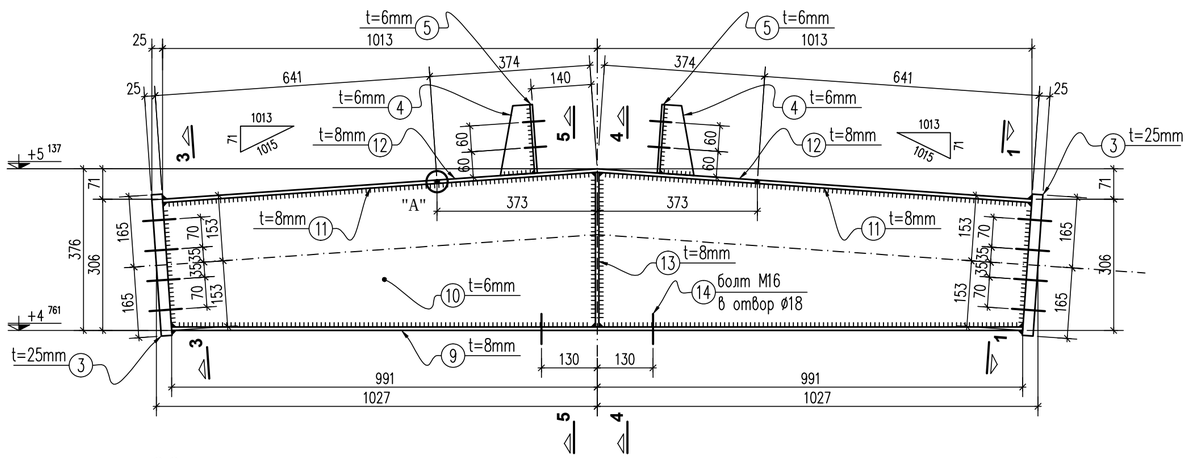

Детайл "A"

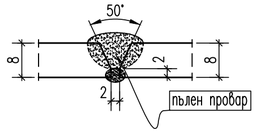

2-2

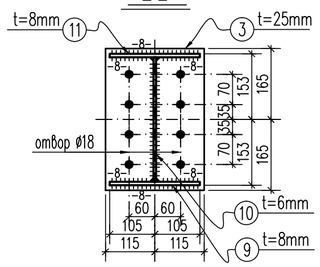

Марка	Поз.	Сечение	[mm] Дължина	Брой	Единично Тегло, [kg]	Общо Тегло, [kg]	Материал	Забележка
P2	14	болт M16, L=65mm		4			кл.5.6	с г. и ш.
	5	- 6 x 160	180	2	1.4	3	ВСт3пс	гл.дет.
	4	- 6 x 80	160	2	0.6	2		гл.дет.
	3	- 25 x 230	330	2	14.9	30		гл.дет.
	13	- 8 x 102	358	2	2.3	5		
	12	- 8 x 210	746	1	9.8	10		гл.дет.
	11	- 8 x 210	640	2	8.4	17		обр. по дет."А"
	10	- 6 x 361	2024	1	34.4	35		гл.дет.
	9	- 8 x 210	1982	1	26.1	27		гл.дет.
P1	6	болт M16, L=90mm		16			кл.8.8	с г. и ш.
	5	- 6 x 160	180	4	1.4	6	ВСт3пс	гл.дет.
	4	- 6 x 80	160	4	0.6	3		гл.дет.
	3	- 25 x 230	330	2	14.9	30		гл.дет.
	2	- 6 x 290	10450	1	142.7	143		
	1	- 8 x 210	10450	2	137.8	276		

Необходими са:

Марка	Брой	Тегло , [kg] Единично	Общо
P1	26	458	11908
P2	13	129	1677
		Общо:	13585

Забележки:

1.Общи забележки гледай на чертеж No 01-L1.

2-2

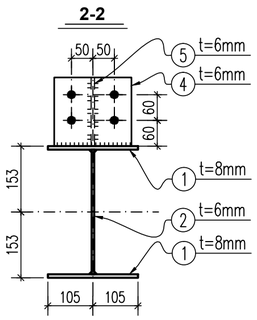

4-4

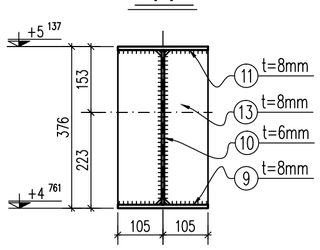

5-5

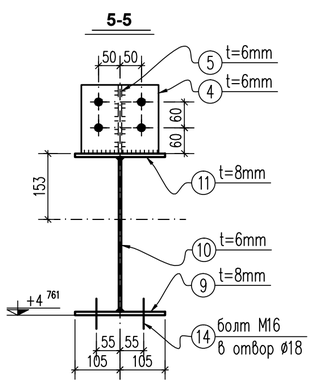

Поз.10

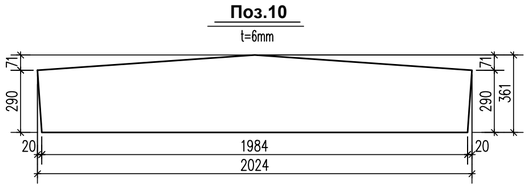

Поз.12

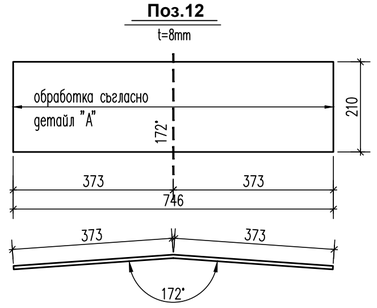

Поз.13

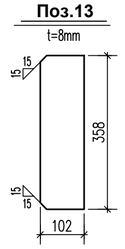

Поз.3

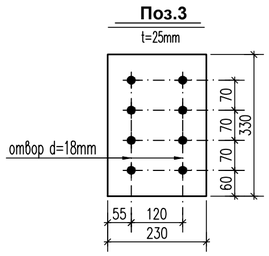

Поз.4

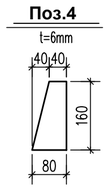

Поз.5

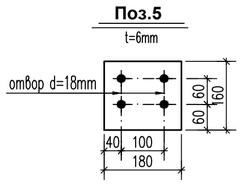

Поз.9

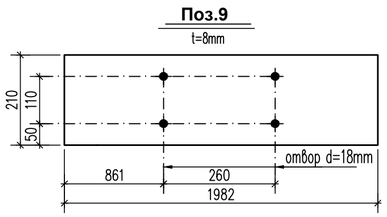

Този чертеж е под закрилата на закона за авторското право. Извън строителното му предназначение за този обект всяка друга негова употреба и размножаване без изричното съгласие на авторите е забранена.

ОБЕКТ	.....	ЧАСТ	КОНСТР.
	.....	ФАЗА	РП-КМД
	.....	ДАТА	.....
ПОДОБЕКТ	.....	МАЩАБ	1:10
ВЪЗЛОЖИТЕЛ	.....	ЛИСТ	06-11
ЧЕРТЕЖ	**МАРКИ P1, P2.**		
ПРОЕКТАНТИ			*подпис и печат за пълна проектантска правоспособност*
ПРОВЕРИЛ			

ПРОЕКТАНТСКО БЮРО ЗА СТРОИТЕЛНИ СТОМАНЕНИ КОНСТРУКЦИИ
www.stato-b.com
София, Метростанция "Люлин", бл.802, вх.Г, партер
тел: (+359) 2 825 49 15 e-mail: office@stato-b.com