B3 - 1 бр.

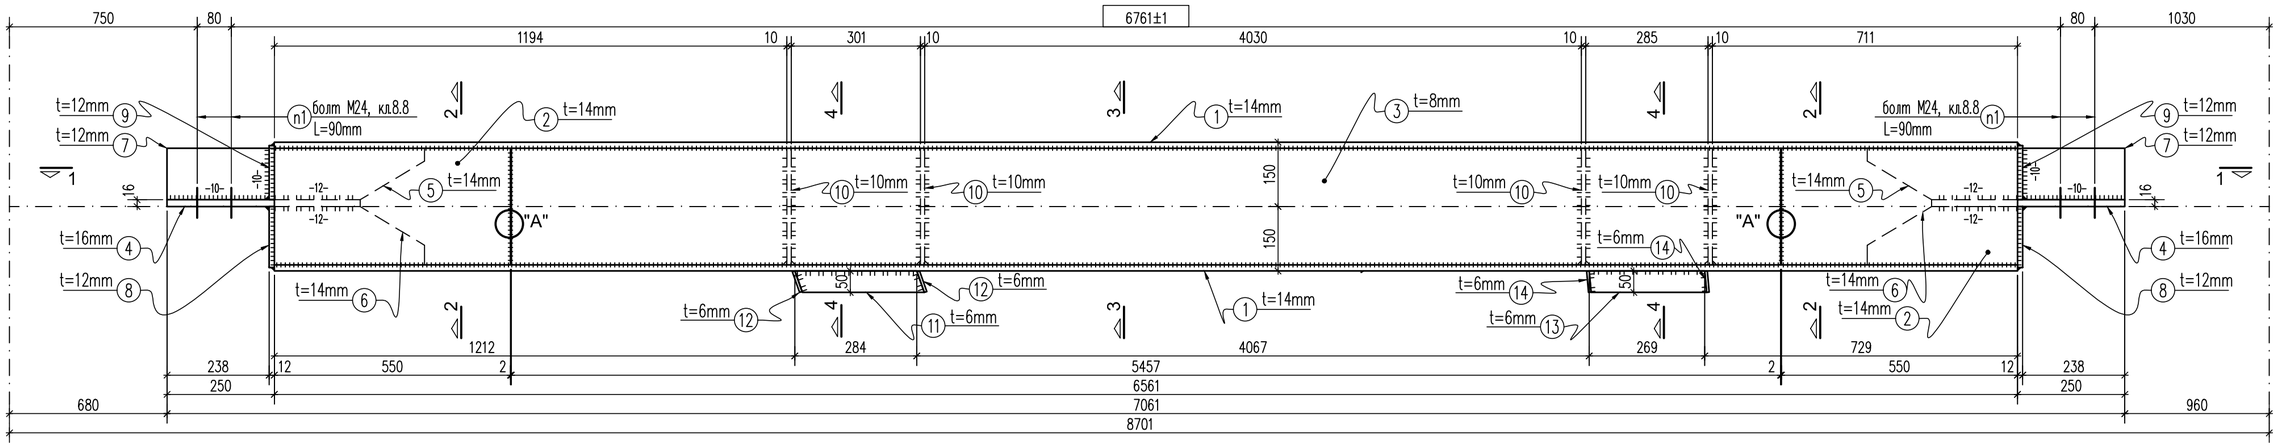

1-1

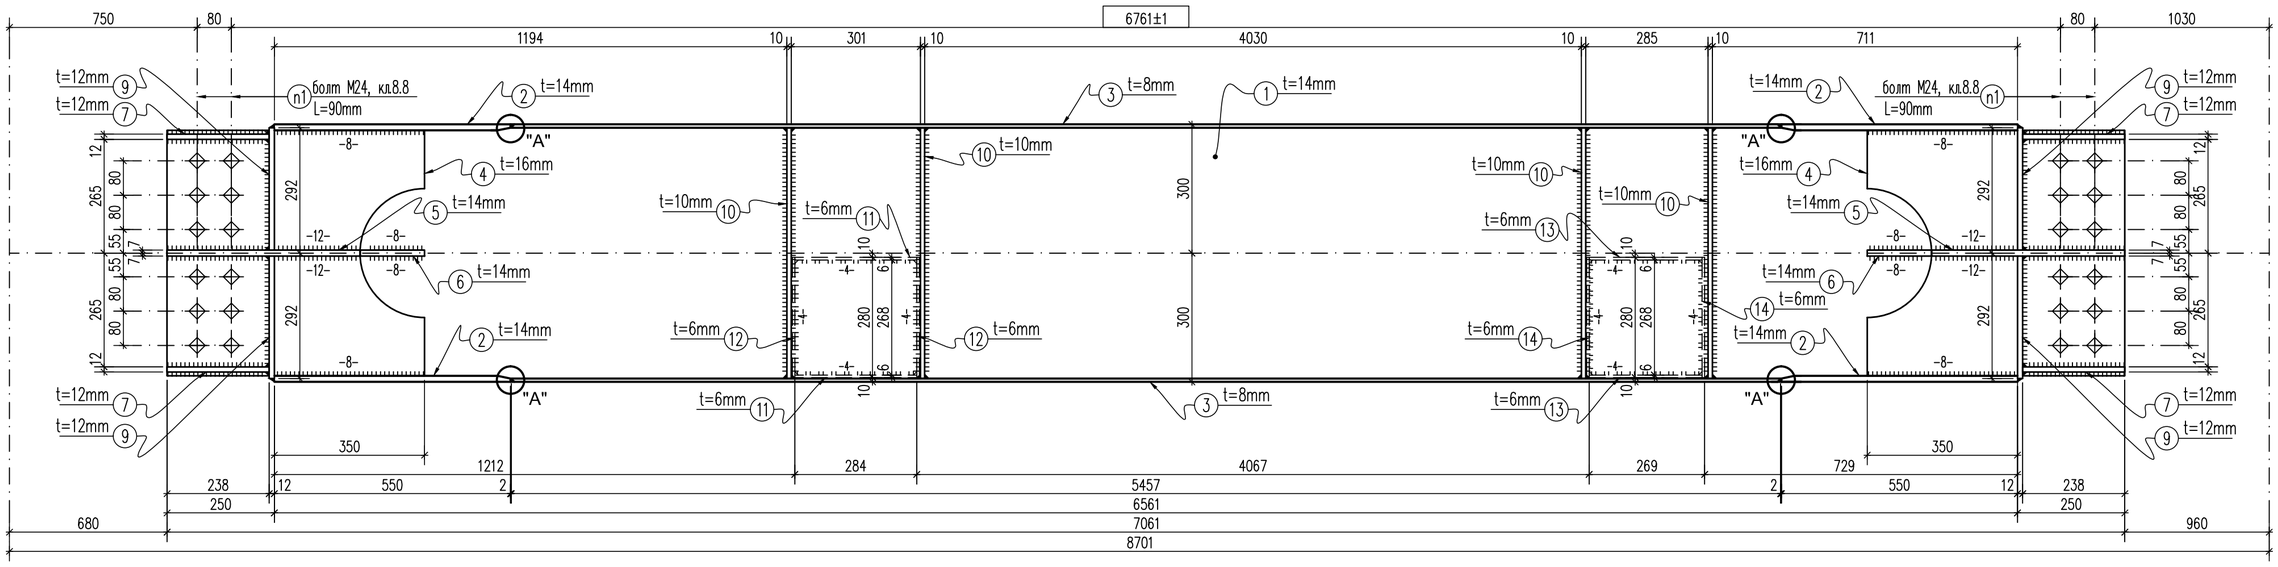

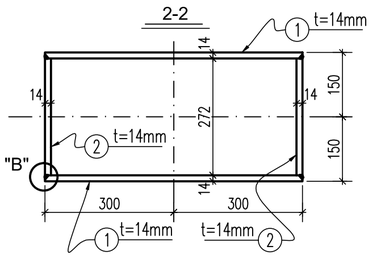

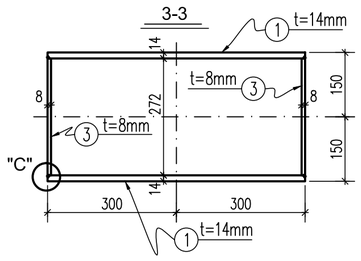

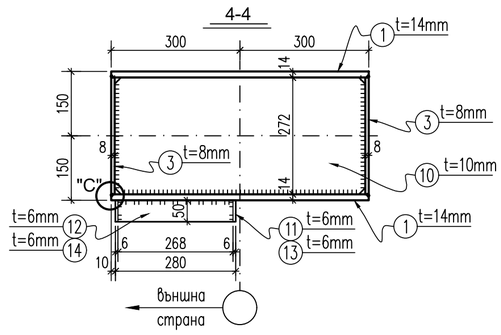

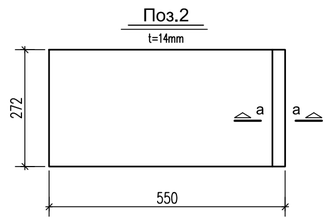

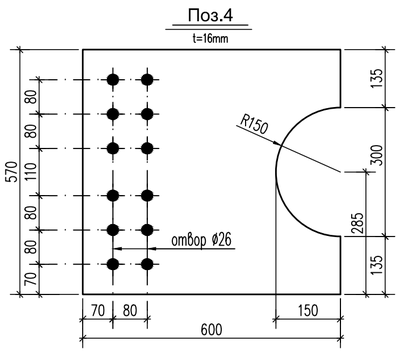

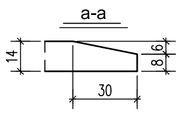

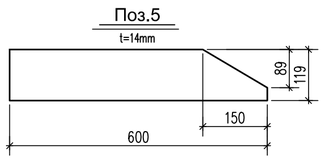

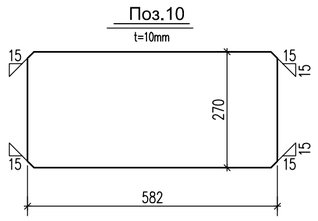

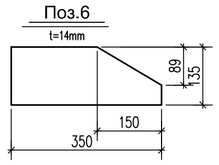

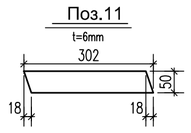

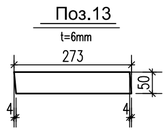

Детайл "A"

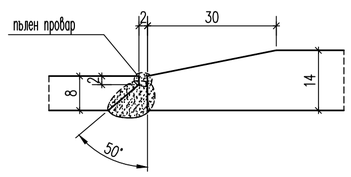

Детайл "B"

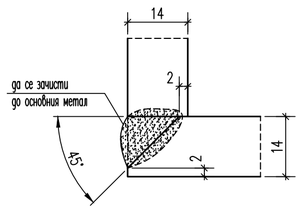

Детайл "C"

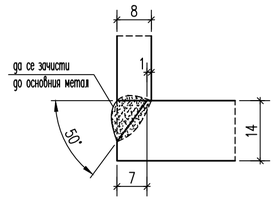

Условни означения :

- заводски заваръчен шев
- монтажен заваръчен шев
- постоянен болт
- монтажен болт
- -6- височина на катета на шева
- кръгъл отвор
- овален отвор
- анкерен болт (дюбел за бетон)
- п.п. заваръчен шев на пълен провар

Марка	Позиция	Сечение	n1	болт M24, L=90mm	24	кл.8.8		
			14	- 6 x 50	280	2	0.7	2	
			13	- 6 x 50	273	2	0.6	2	гл.дет.
			12	- 6 x 51	280	2	0.7	2	
			11	- 6 x 50	302	2	0.7	2	гл.дет.
			10	- 10 x 270	582	4	12.3	50	гл.дет.
			9	- 12 x 126	285	4	3.4	14	
			8	- 12 x 142	584	2	7.8	16	
			7	- 12 x 120	238	4	2.7	11	
			6	- 14 x 135	350	2	5.2	11	гл.дет.
			5	- 14 x 119	600	2	7.8	16	гл.дет.
			4	- 16 x 570	600	2	43.0	86	гл.дет.
			3	- 8 x 272	5457	2	93.2	187	
			2	- 14 x 272	550	4	16.4	66	гл.дет.
			1	- 14 x 600	6561	2	432.6	866	
B3									
Марка	Позиция	Сечение			[mm] Дължина	Брой	Единично Тегло, [kg]	Общо	Забележка

Необходими са:

Марка	Брой	Тегло , [kg] Единично	Общо
B3	1	1331	1331
		Общо:	1331

Забележки:

1.Общи забележки гледай на чертеж 01-00-L1.

Този чертеж е под закрилата на закона за авторското право. Извън строителното му предназначение за този обект всяка друга негова употреба и размножаване без изричното съгласие на авторите е забранена.

ОБЕКТ		ЧАСТ	КОНСТР.
		ФАЗА	РП - КМД
		ДАТА	.....
ПОДОБЕКТ		МАЩАБ	1:10
ВЪЗЛОЖИТЕЛ		ЛИСТ	01-B-09
ЧЕРТЕЖ	МАРКА B3		
ПРОЕКТАНТИ			подпис и печат за пълна проектантска правоспособност
ПРОВЕРИЛ			

ПРОЕКТАНТСКО БЮРО ЗА СТРОИТЕЛНИ СТОМАНЕНИ КОНСТРУКЦИИ
www.stato-b.com
София, Метростанция "Люлин", бл.802, вх.Г, партер
тел: (+359) 2 825 49 15 e-mail: office@stato-b.com