




РАЗРЕЗ "D-D"

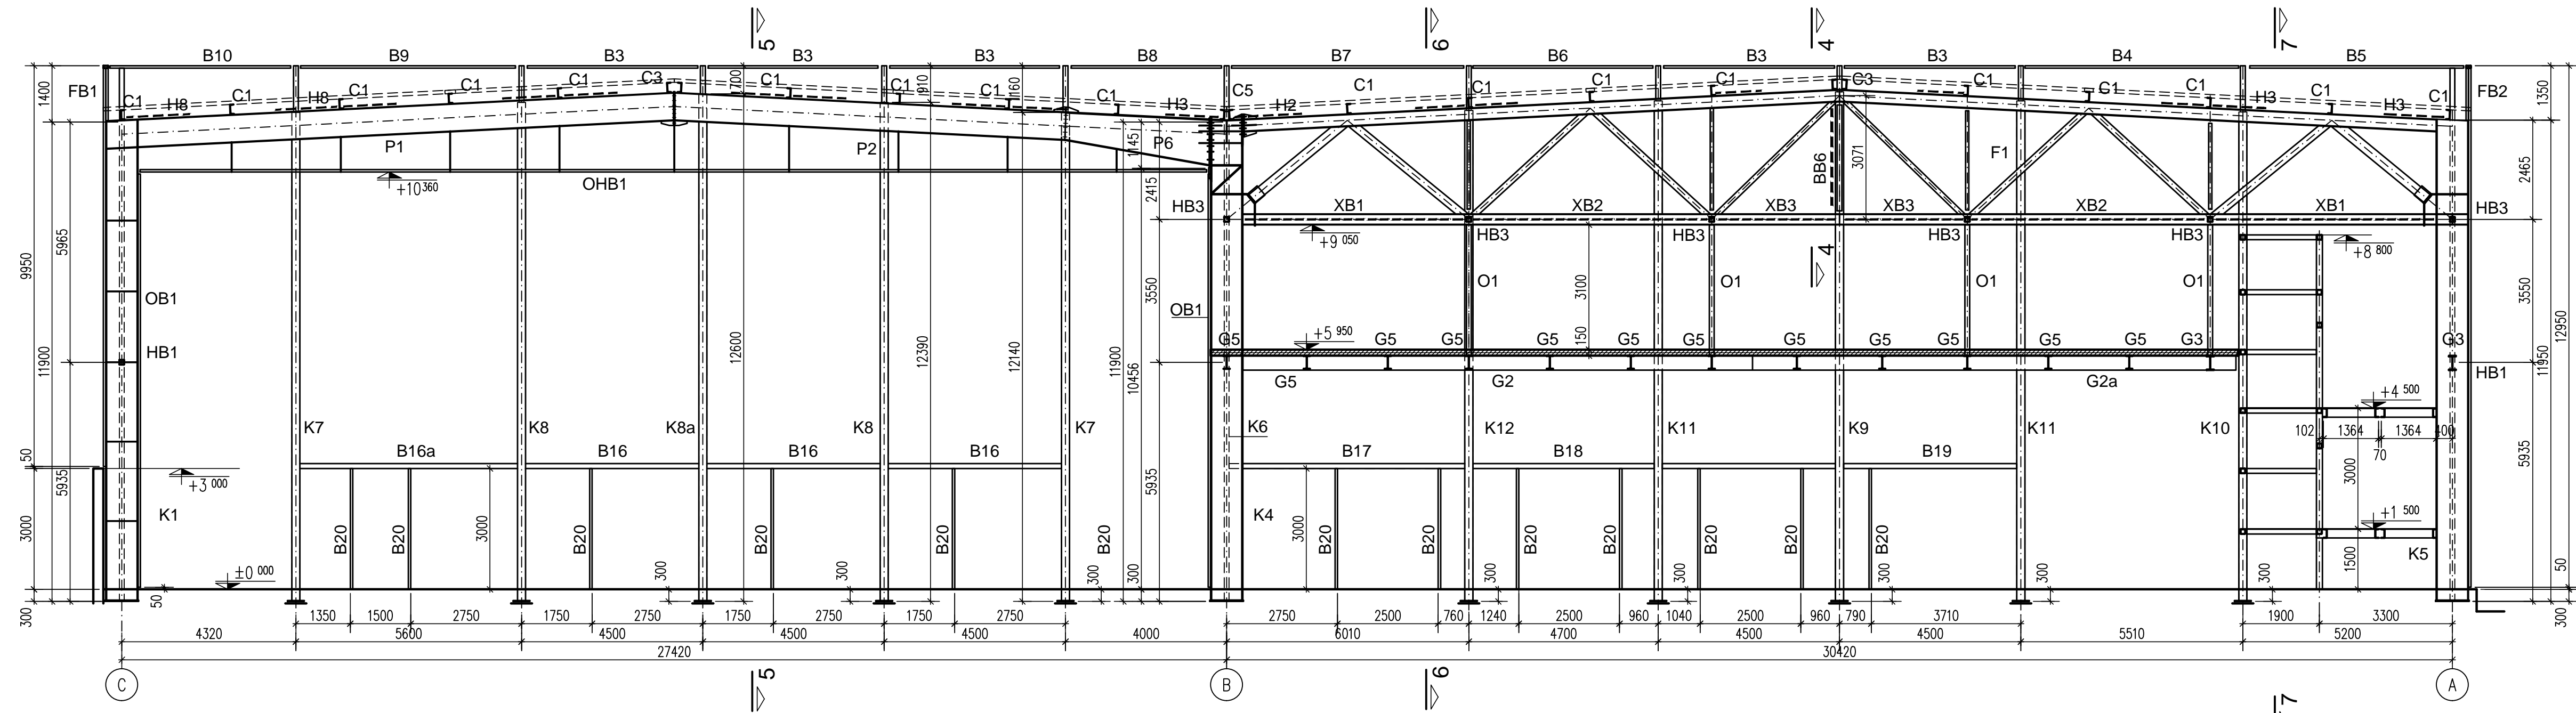


5-5

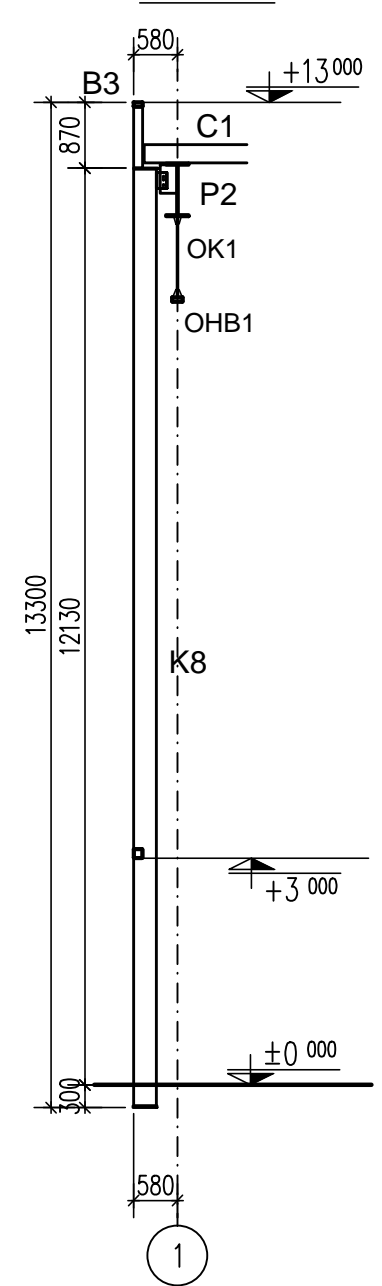

6-6

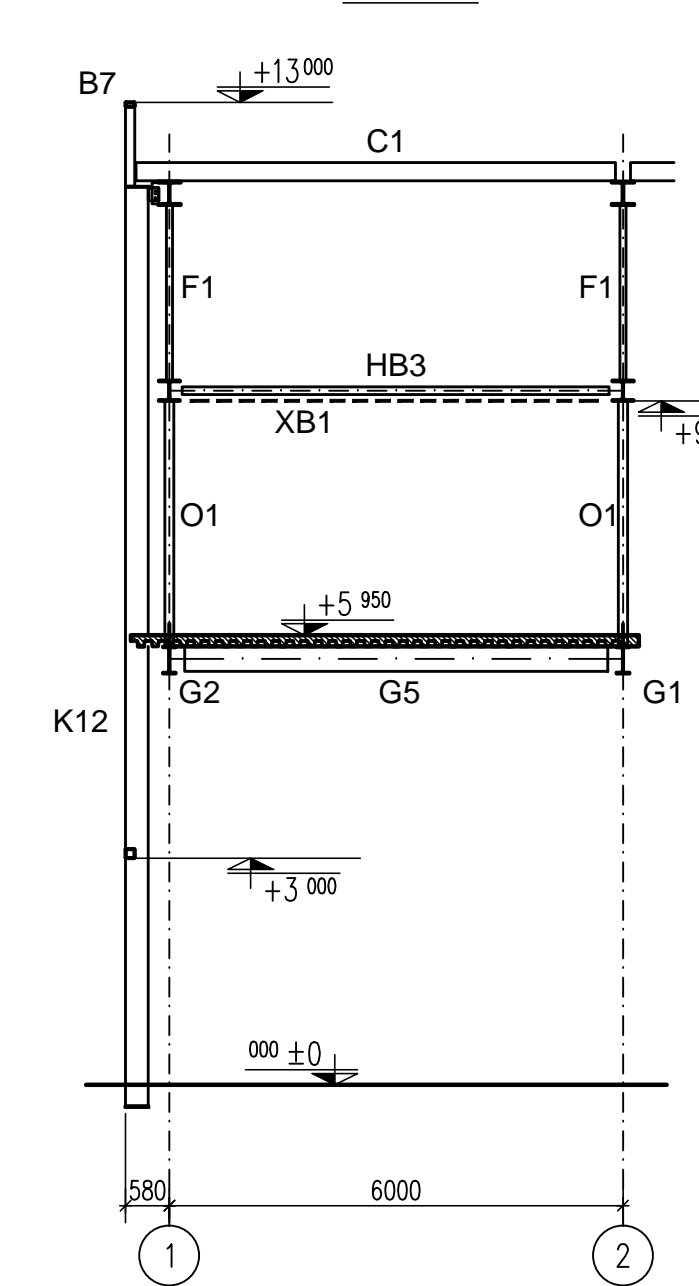

РАЗРЕЗ "A-A"

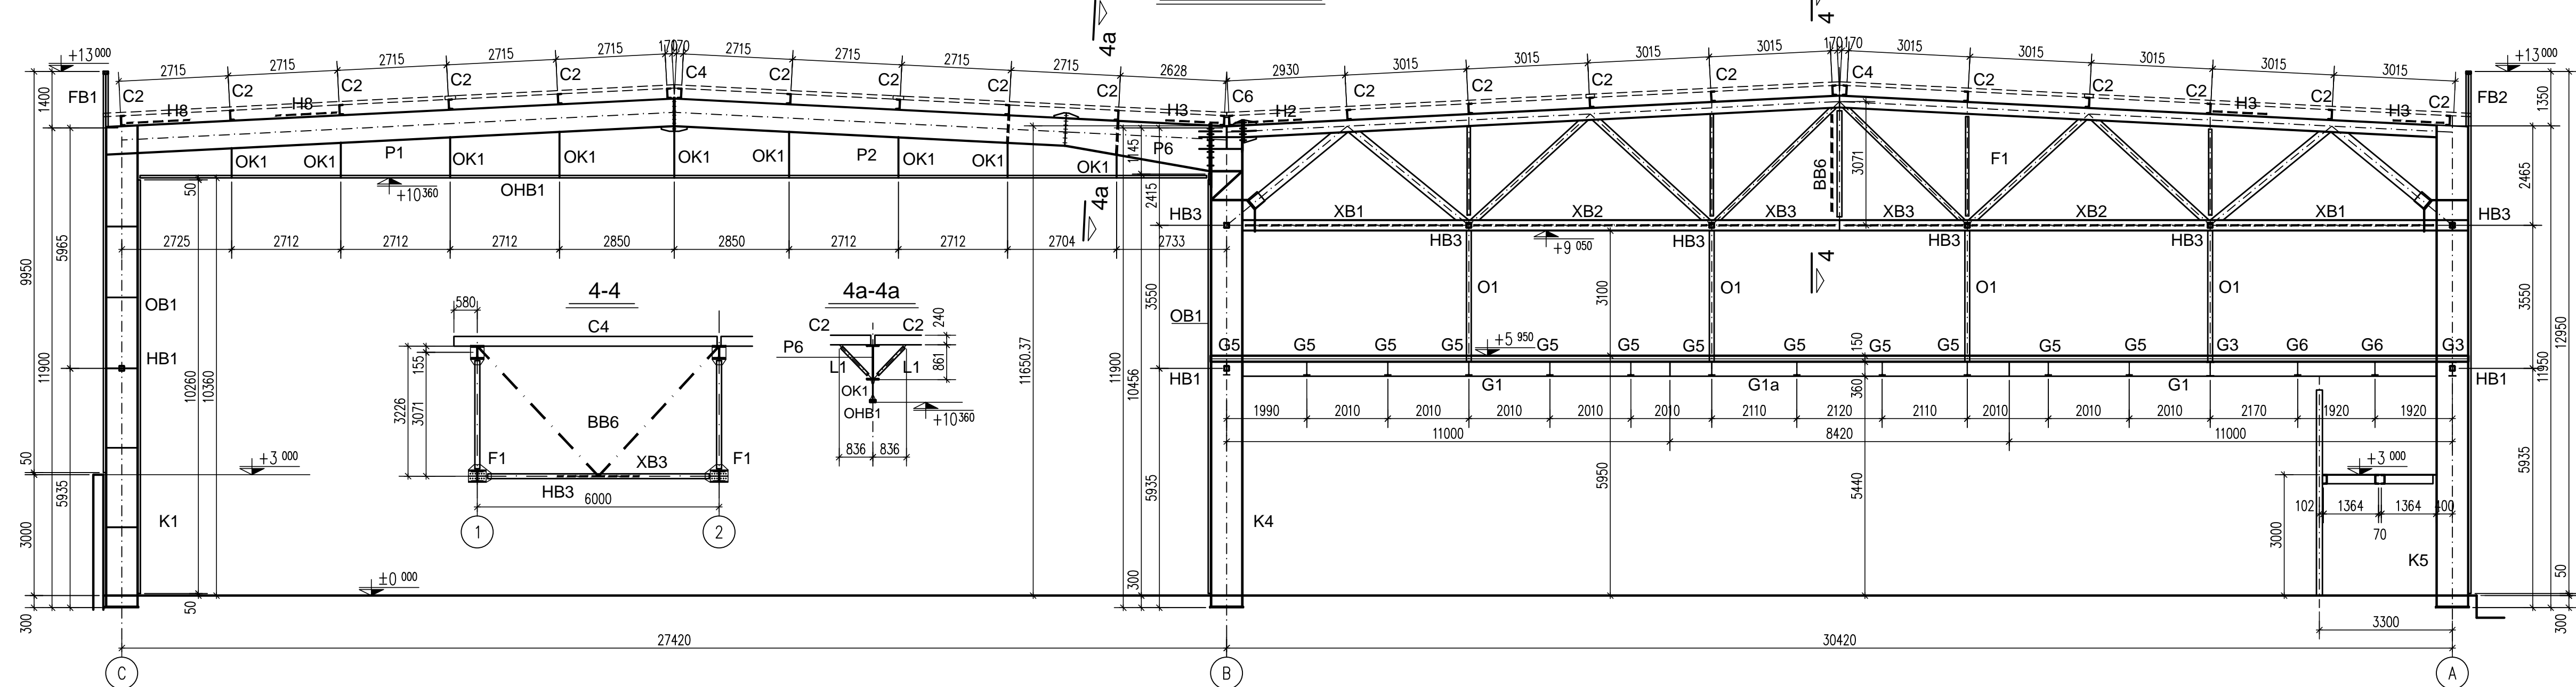

Забележки:
Общи забележки гледай на чертеж 02/01.

Този чертеж е под закрилата на закона за авторското право. Извън строителното му предназначение за този обект всяка друга негова употреба и размножаване без изричното съгласие на авторите е забранена.

ОБЕКТ	ЧАСТ	КОНСТР.
	ФАЗА	ТП - КМ
ПОДОБЕКТ	ДАТА
ВЪЗЛОЖИТЕЛ	МАЩАБ	1:100
ЧЕРТЕЖ	ЛИСТ	02/02

РАЗРЕЗИ "A-A", "D-D", "4-4", "4a-4a", "5-5", "6-6".

ПРОЕКТАНТИ
ПРОВЕРИЛ

ПОПИС И ПЕЧАТ ЗА ПЪЛНА ПРОЕКТАНТСКА ПРАВОСПОСОБНОСТ

ПРОЕКТАНТСКО БЮРО
ЗА СТРОИТЕЛНИ
СТОМАНЕНИ КОНСТРУКЦИИ

София, Метропасажи "Лопен", бл.892, вл.Г, етаж 15
тел: (+359) 2 828 48 15 e-mail: office@stato-b.com