



РАЗРЕЗ "1-1"

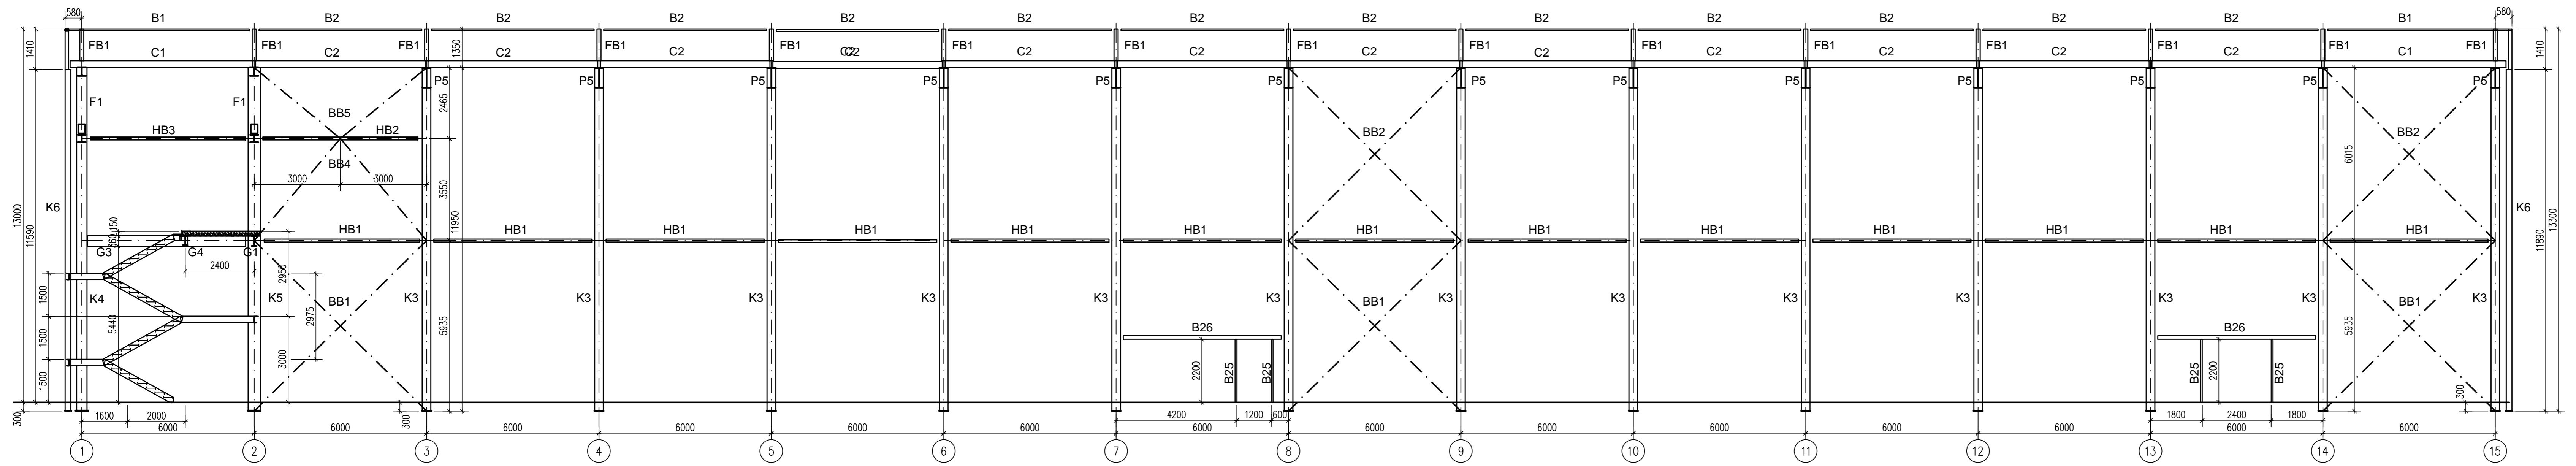

РАЗРЕЗ "2-2"

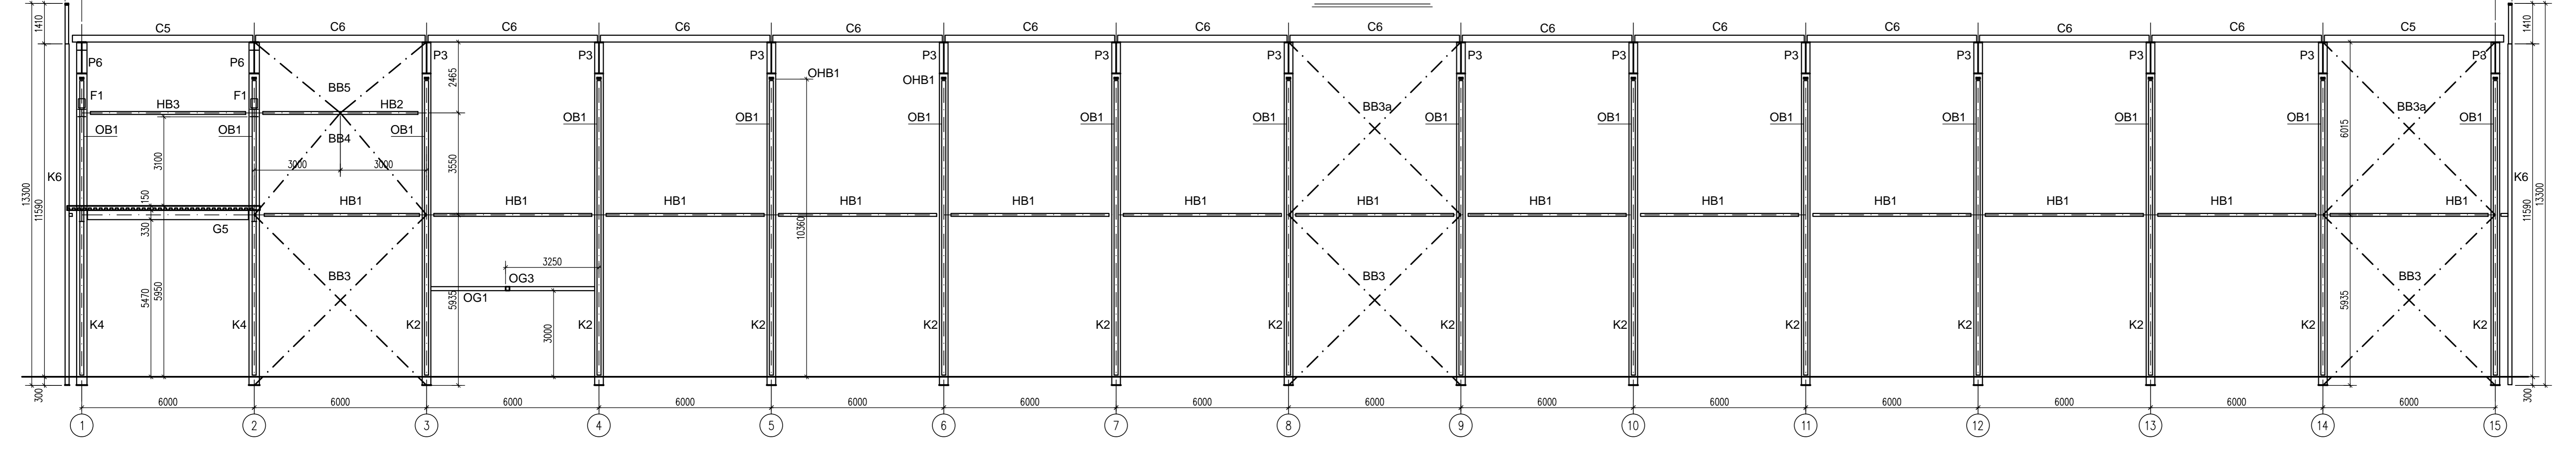

Забележки:
Общи забележки гледай на чертеж 02/01.

Този чертеж е под закрилата на закона за авторското право. Извън строителното му предназначение за този обект всяка друга негова употреба и размножаване без изричното съгласие на авторите е забранена.

ОБЕКТ	ЧАСТ	КОНСТР.
	ФАЗА	ТП - КМ
ПОДОБЕКТ	ДАТА
ВЪЗЛОЖИТЕЛ	МАЩАБ	1:100
ЧЕРТЕЖ	ЛИСТ	02/03

ПРОЕКТАНТИ

ПРОВЕРИЛ

ПРОЕКТАНСКО БЮРО
ЗА СТРОИТЕЛНИ
СТОМАНЕНИ КОНСТРУКЦИИ
www.stato-b.com

София, Метропстация "Левски", бл.802, вх.Г, ет.втор
Тел: (+359) 2 825 49 15 е-мил: office@stato-b.com